
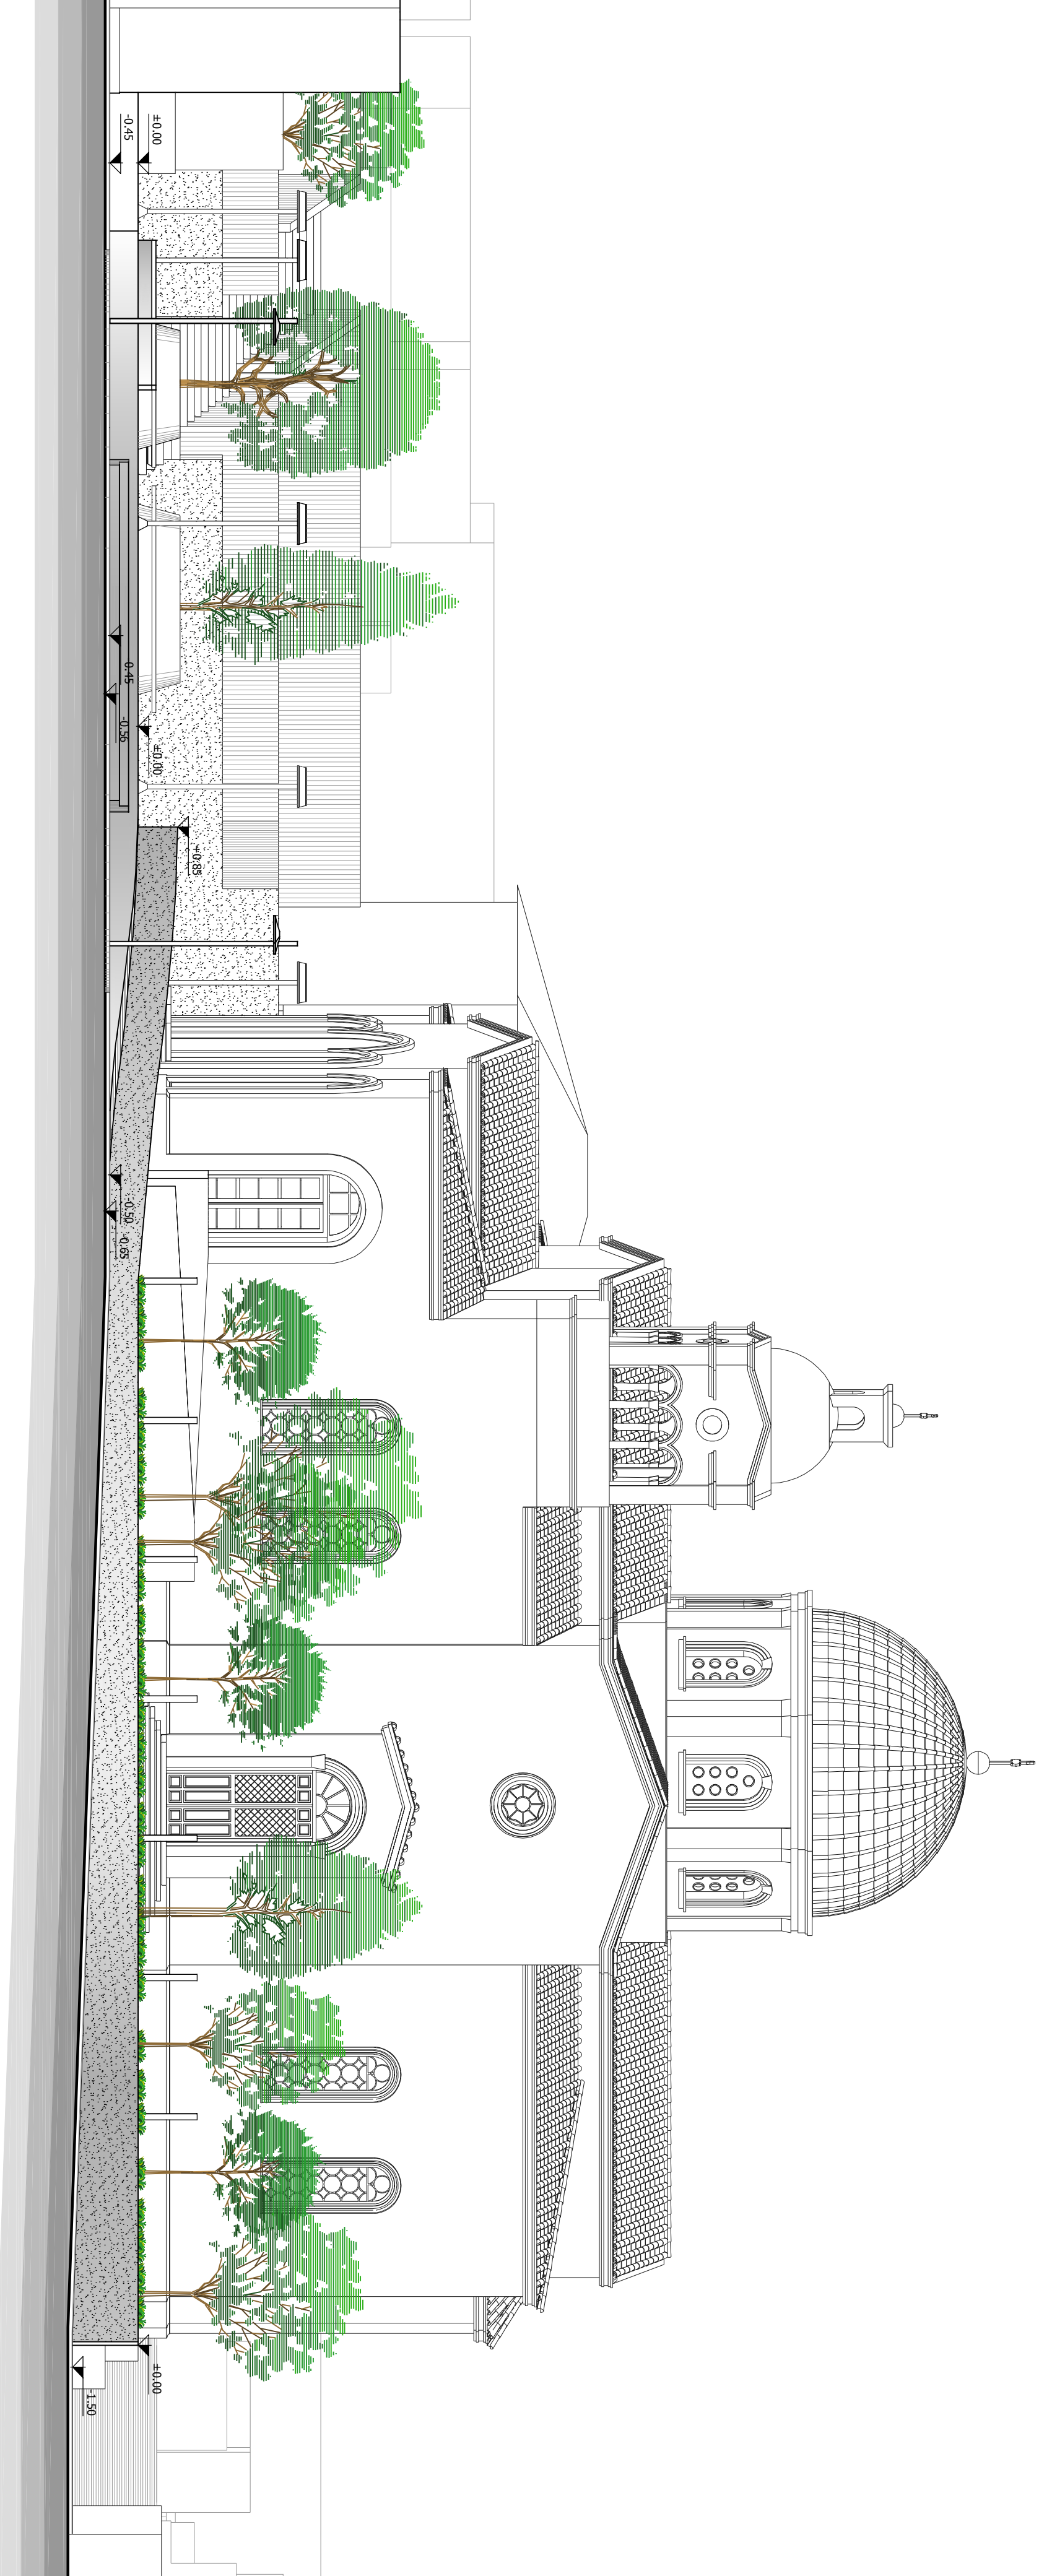


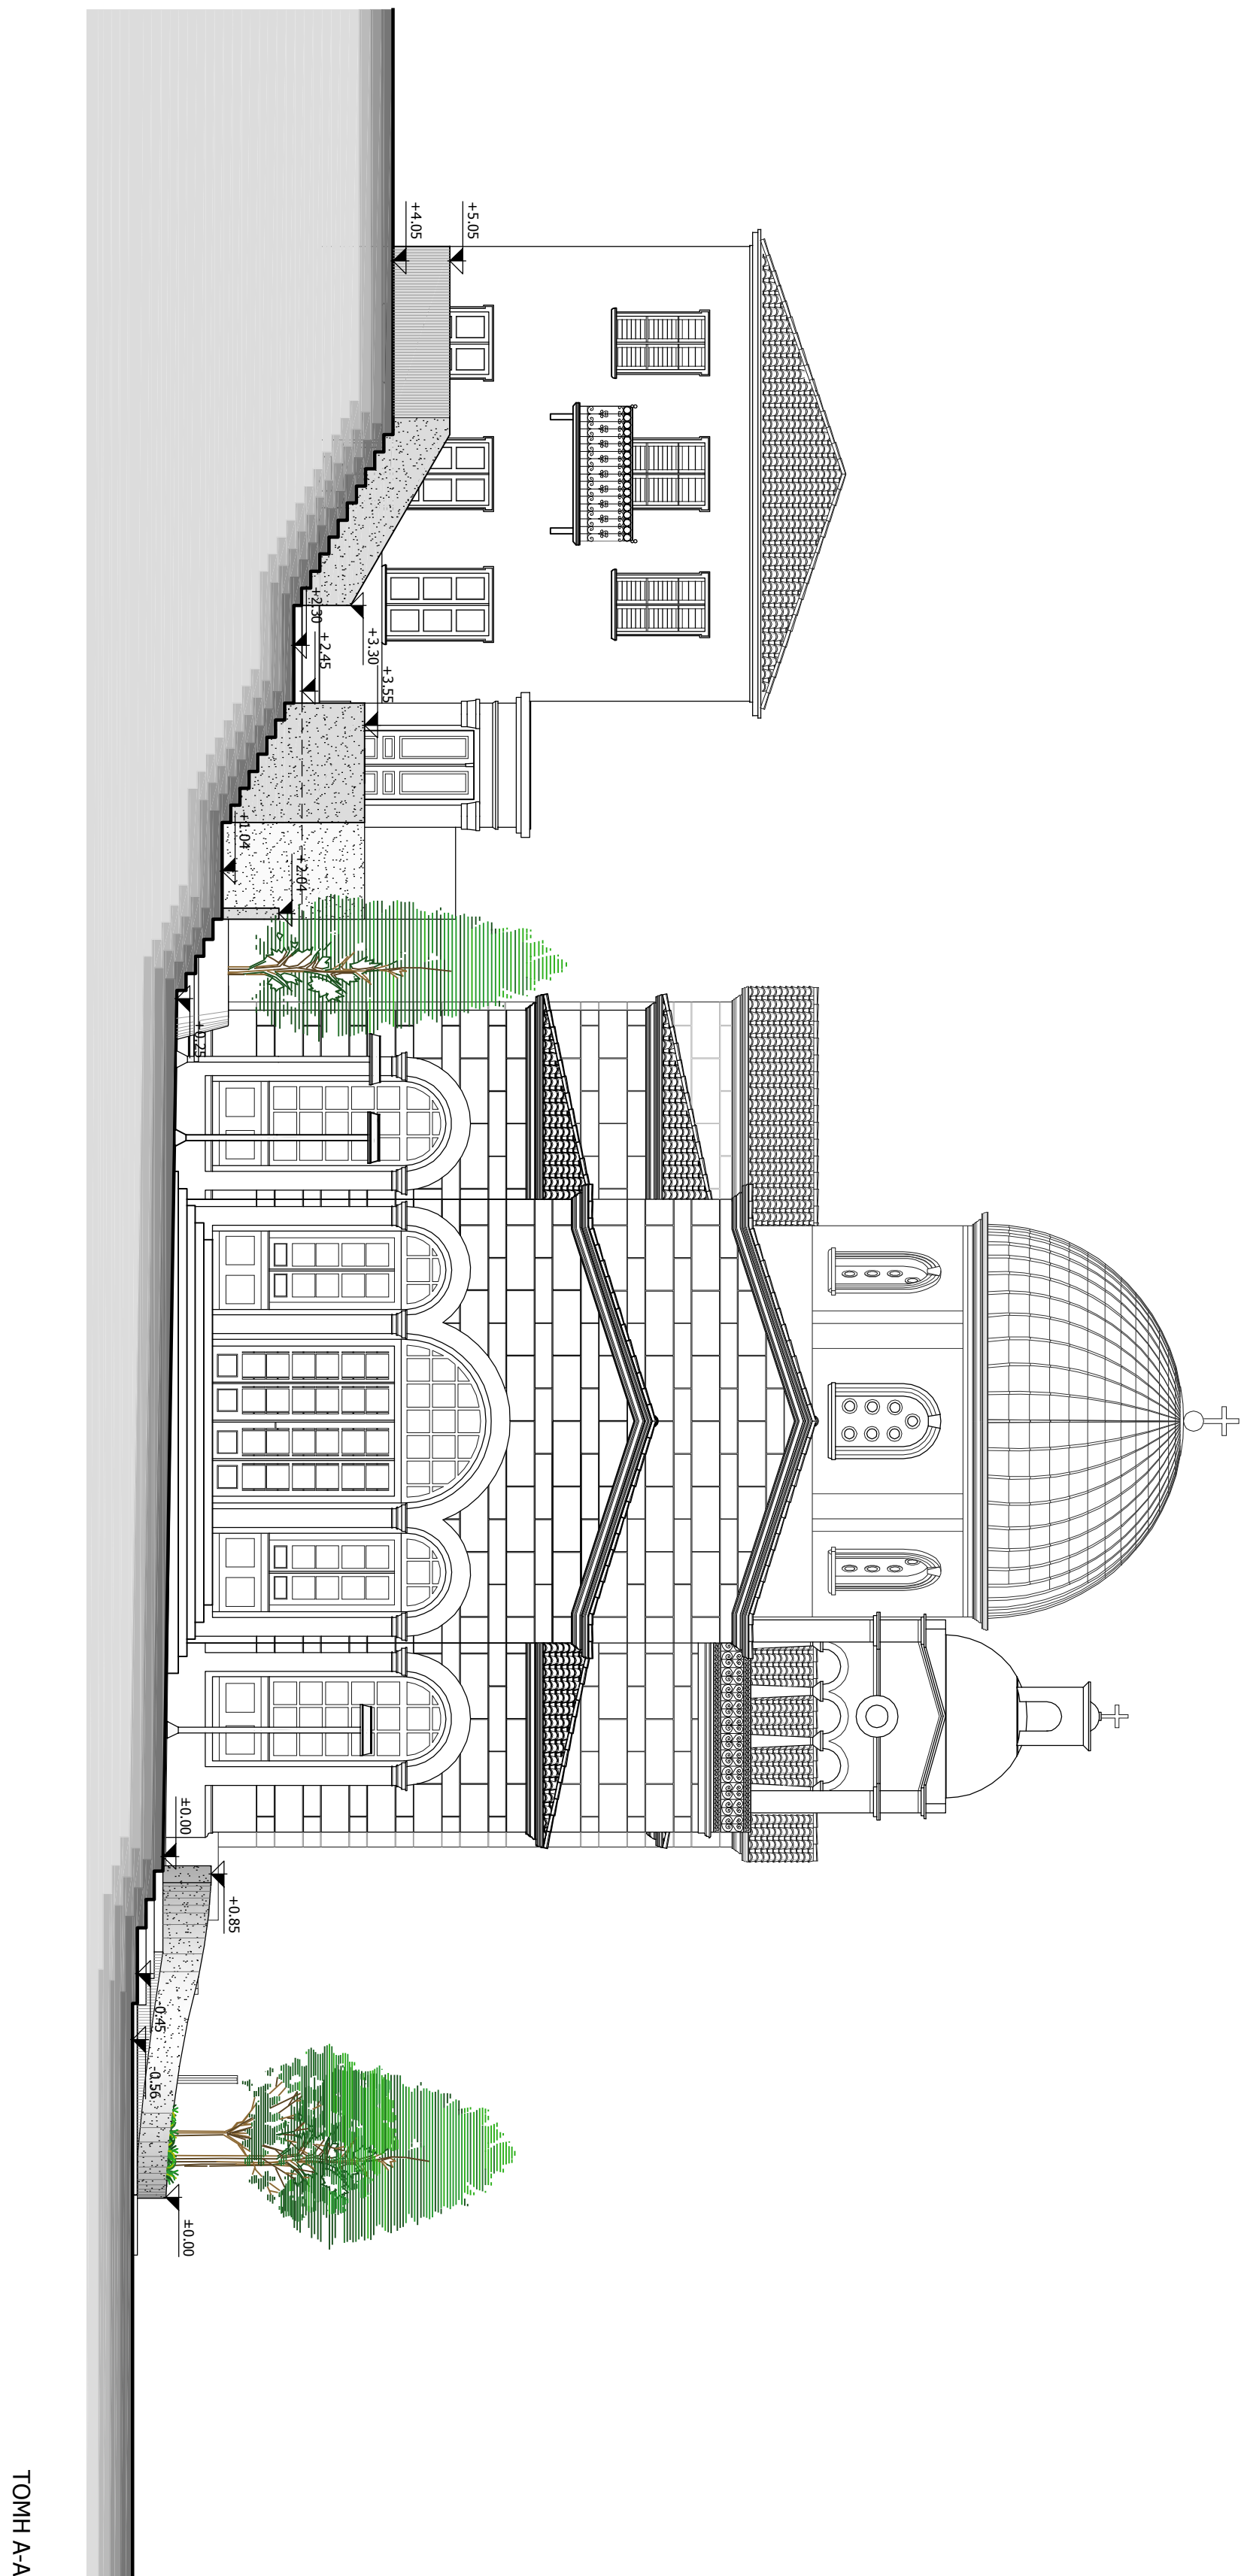

ΕΡΓΟΔΟΤΗΣ :	ΚΑΘΕΛΙΚΟΣ ΝΑΟΣ ΚΟΜΗΝΕΩΣ ΘΕΟΤΟΚΟΥ ΜΕΤΑΡΡΕΩΝ		
ΕΡΓΟ :	ΣΥΝΤΗΡΗΣΗ ΚΑΙ ΑΠΟΚΑΤΑΣΤΑΣΗ ΚΑΘΕΛΙΚΟΥ ΝΑΟΥ ΚΟΜΗΝΕΩΣ ΘΕΟΤΟΚΟΥ ΜΕΤΑΡΡΕΩΝ		
ΘΕΣΗ :	ΟΔΟΣ Γ.ΜΕΝΙΑΤΗ 57, ΜΕΤΑΡΡΑ		
ΜΕΛΕΤΗ :	ΑΡΧΙΤΕΚΤΟΝΙΚΗ		
ΣΤΑΔΙΟ :	ΟΡΙΕΤΙΚΗ		
ΘΕΜΑ ΠΛΑΚΑ :	ΤΟΜΕΣ		
ΗΜΕΡΑ: ΜΕΛΕΤΗΤΕΣ :	10/06/2013	ΘΕΣΗ:	ΑΡΙΘΜΟΣ ΣΧΕΔΙΟΥ
ΑΡΧ. ΚΑΤΟΧΟΣ ΣΧΕΔΙΟΥ	Π.Χ.03		
ΤΟΠ. ΠΑΡΟΝΤΟΣ ΑΡΧ.Κ.			
ΣΤΑΤ. ΚΟΝ.Σ. ΜΕΤΡΗΣΕ			
ΗΜ ΚΑΘΕΤΟΝΟΜΟΣ ΜΑΡΚΟΣ			
ΣΥΝΕΡΓΑΤΕΣ :	ΣΟΦΙΑΛΙΑ - ΥΠΟΤΡΑΦΗ		
ΑΡΧ. ΣΤΑΤ.	ΣΧΕΔΙΑΣΤΗΣ ΚΑΤΟΧΟΣ ΣΧΕΔΙΟΥ ΑΡΙΘΜΟΣ ΣΧΕΔΙΟΥ ΑΡΙΘΜΟΣ ΣΧΕΔΙΟΥ		
ΗΜ			